© TE Connectivity. All Rights Reserved.
VERTRAULICHE UNVEROEFFENTLICHTE ZEICHNUNG
FREI FUER VEROEFFENTLICHUNG
ALLE RECHTE VORBEHALTEN

REVISIONS
AENDERUNGEN

P	LTR	DESCRIPTION BESCHREIBUNG	DATE	DWN	APVD
	A13	ECR-21-123564	08JUL2022	RK	JB

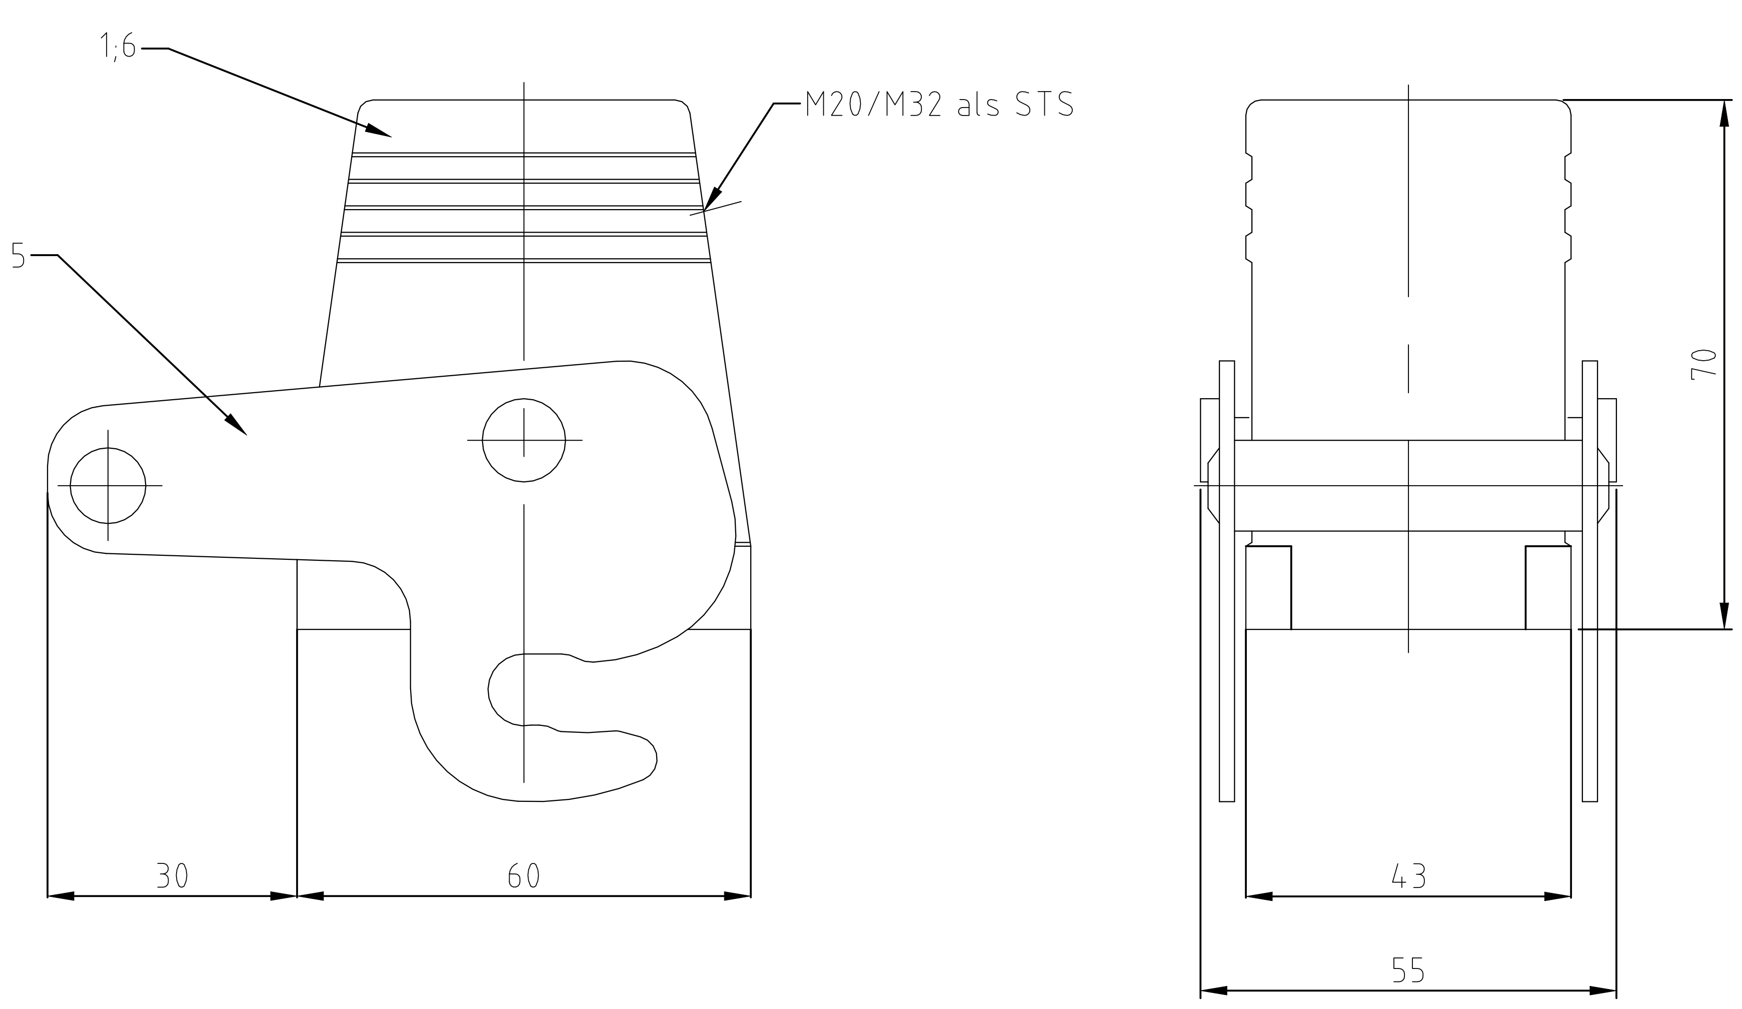

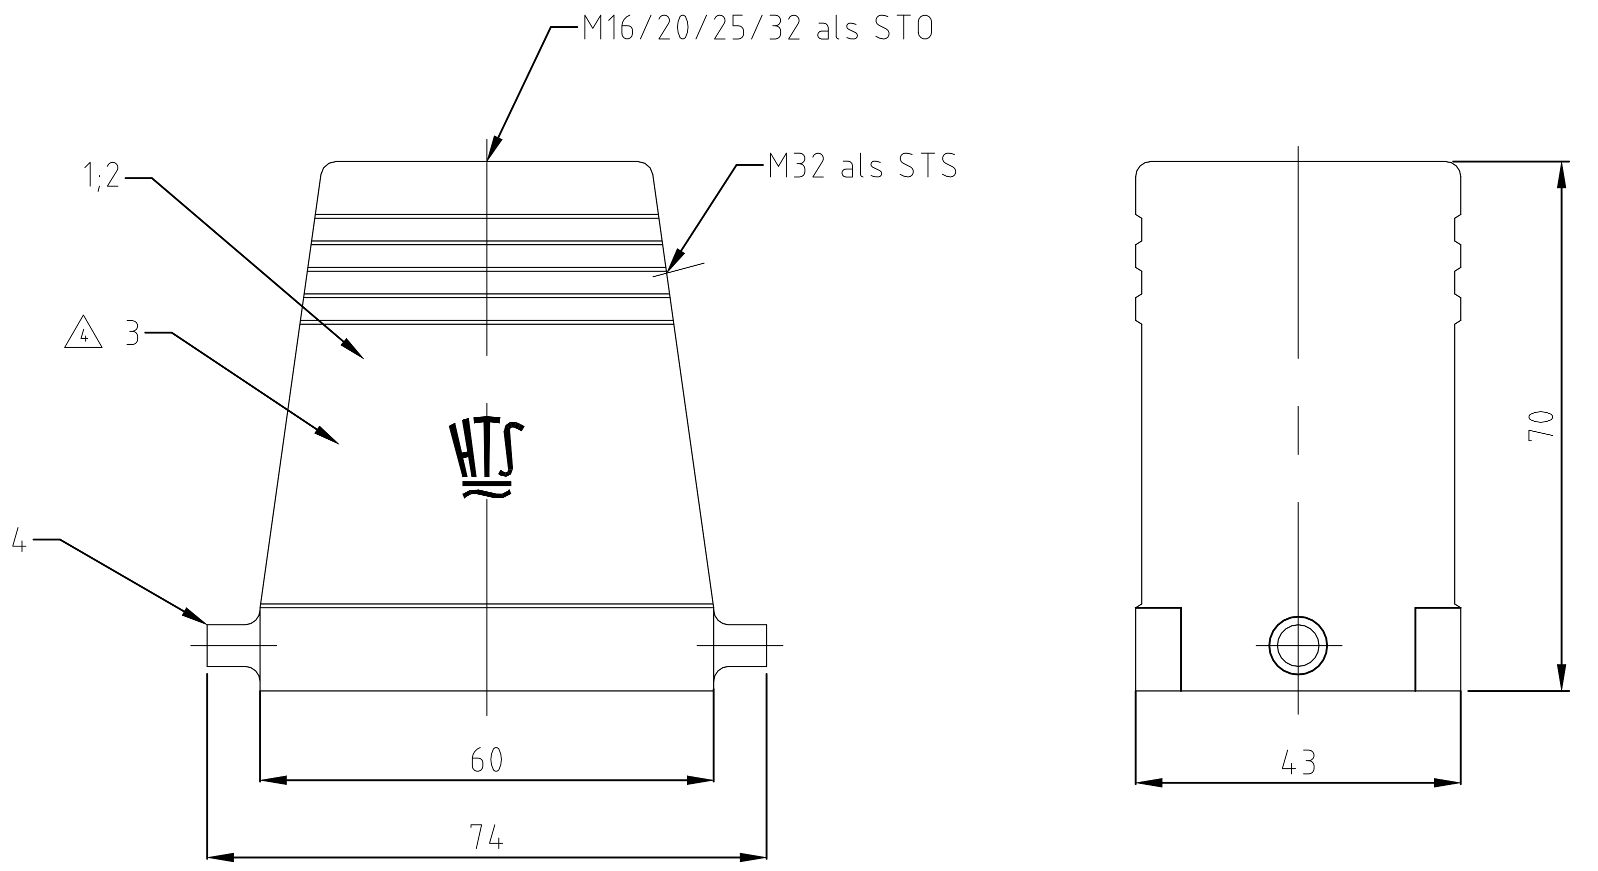

1106423

Notes
- △1 Material: Housing: aluminium diecasting alloy
- △2 Surface: - Powder varnisch grey
  - aluminium oxid +
  Varnisch black
- △3 Varnish on the inside not necessarily
- △5 Top hole shifted 5 mm to the left

Bemerkungen
- △1 Material: Gehäuse: Alu-Druckguß-Legierung
- △2 Oberfläche: - Pulverbeschichtung grau
  - Aluminium-oxid-Schicht +
  Lackierung schwarz
- △3 Lackierung im Gehäuseinnere ist nicht notwendig
- △5 Top Loch verschoben 5 mm nach links

△5 OBSOLETE	OBSOLETE	OBSOLETE	OBSOLETE	OBSOLETE	OBSOLETE	OBSOLETE	OBSOLETE	OBSOLETE	OBSOLETE	OBSOLETE			OBSOLETE						
		1												Steckergehäuse HD/hood	aluminium/ALU		grey/grau	6	ohne Logo& Bohrung
		1						1	1					ZB-Zentralbügel/central clip	stahl/steel	verzinkt/zink plated	blau/blue	5	
2	2				2					2	2			LB-Bügelbolzen/clip bolt	V2A/stainless steel	blank/even		4	
				1		1	1							Steckergehäuse HD/hood	aluminium/ALU		grey/grau	3	ohne HTS-Logo △4
1	1				1					1	1			Steckergehäuse HD-K/hood	aluminium/ALU	aluminium oxid	black/schwarz	2	
			1					1	1			1	1	Steckergehäuse HD/hood	aluminium/ALU		grey/grau	1	
1-4	1-3	1-2	1-1	1-0	0-9	0-8	0-7	0-6	0-5	0-4	0-3	0-2	0-1	DESCRIPTION / BESCHREIBUNG	MATERIAL	SURFACE / OBERFLÄCHE	COLOR / FARBE	ITEM NO. POS.	REMARKS / BEMERKUNGEN
~~HD-K.16.STS.1.M32.STO.1.M25.G~~	~~HD-K.16.STO.1.M20.G~~	~~HD-Z.16.ST-ZB~~	~~HD.16.STO.1.M25.G~~	△4 ~~HD.16.ST~~	~~HD-K.16.STO.1.M16.G~~	△4 ~~HD.16.STS.1.M32.G~~	△4 ~~HD.16.STO.1.M32.G~~	~~HD-Z.16.STS-ZB.1.M20.G~~	~~HD-Z.16.STS-ZB.1.M32.G~~	~~HD-K.16.STS.1.M32.G~~	HD-K.16.STO.1.M32.G	HD.16.STS.1.M32.G	~~HD.16.STO.1.M32.G~~	ORDERING TEXT / BESTELLTEXT					

THIS DRAWING IS A CONTROLLED DOCUMENT.
DIESE ZEICHNUNG IST EIN KONTROLLIERTES DOKUMENT.

DIMENSIONS:
MASSE\NHEITEN:
mm

TOLERANCES UNLESS OTHERWISE SPECIFIED:
ALLGEMEINTOLERANZEN
0 PLC ± n. ISO 8015 n. ISO 2768 - mH -E n. DIN 16901 - 140
1 PLC ± –
2 PLC ± –
3 PLC ± –
4 PLC ± –
ANGLES / WINKEL ± –

MATERIAL △1
FINISH / OBERFLAECHE / FARBE △2

DWN Schneider 03.07.2003
CHK Schweiger 03.07.2003
APVD – –
PRODUCT SPEC
PRODUKTSPEZ.
108–74001/74003
APPLICATION SPEC
VERABEITUNGSSPEZ.
114–74001/74004/74005
WEIGHT
GEWICHT –

TE Connectivity

NAME
–
Hood
STECKERGEHAEUSE HD.16.STO/STS.1.M20/32.G

SIZE A2
CAGE CODE 00779
DRAWING NO
ZEICHNUNGS-NR.
C–1106423
RESTRICTED TO
NUR FUER
–

CUSTOMER DRAWING /KUNDENZEICHNUNG
SCALE
MASSSTAB 1:1
SHEET
BLATT 1 OF VON 1
REV A13