



REVISIONS ÄNDERUNGEN					
P	LTR	DESCRIPTION BESCHREIBUNG	DATE	DWN	APVD
A1	928958-4/-6/-9 and 928959-4/-6/-9 ARE OBSOLETE		14-SEP-05	Abr	Goep
A2	ECR-10-026307		19JAN11	KK	HMR
A3	ECO-18-010563		19SEP2018	DT	TD
A4	REVISED PER ECR-20-007988		16JUNE2020	MK	EW

Schnitt A-A
SECTION A-A

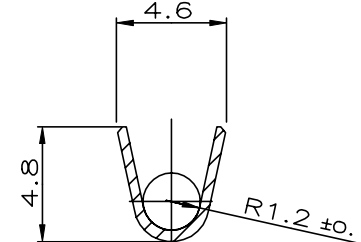



Schnitt B-B
SECTION B-B

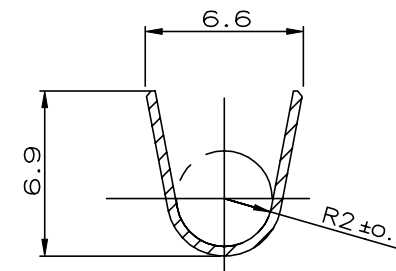

Leitung / WIRE :
Einzelanschlag : FLK Litze / SINGLE CONNECTION : FLK STRANDED WIRE
Doppelanschlag : FLR Litze / DOUBLE WIRE APPL.: FLR STRANDED WIRE
FLK Litze (Außer 2.5-1.5 mm²) FLK STRANDED WIRE (OUTSIDE 2.5-1.5 mm²)
Verarbeitung / APPLICATION :
Leiter / WIRE : F-Crimp
Isolation : F- oder Überlappungsrimp / INSULATION : F- OR OVERLAPPING CRIMP
Isolationsdurchmesser / INSULATION DIA. : 3.3-4.7 mm
Drahtgrößenbereich / WIRE SIZE RANGE : >2.5-4.0 mm²

1 OBSOLETE
2 ALLOWED ONLY WELDED SPLICES

OBSOLETE	~~0-928959-9~~	CuZn30	versilbert/SILVERED	~~0-928958-9~~	A
1	0-928959-8	CuSn4	versilbert/SILVERED	2 0-928958-8	A
	0-928959-7	CuSn4	vorverzinnt/PRETINED	2 0-928958-7	A
OBSOLETE	~~0-928959-6~~	CuZn30	vorverzinnt/PRETINED	~~0-928958-6~~	A
	-	-	-	-	-
OBSOLETE	~~0-928959-4~~	CuSn4	verzinnt/ELECTROTIN	~~0-928958-4~~	A
	0-928959-3	CuZn30	verzinnt/ELECTROTIN	1 0-928958-3	A
	0-928959-2	CuSn4	blank/PLAIN	2 0-928958-2	A
	0-928959-1	CuZn30	blank/PLAIN	1 0-928958-1	A
LOOSE PIECE		MATERIAL		SURFACE COLOR	PART NO
				REV.	

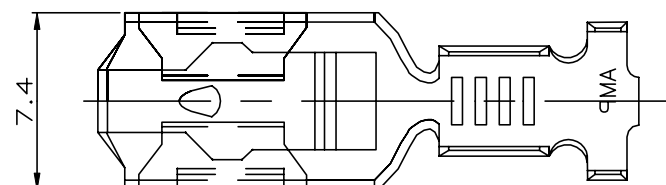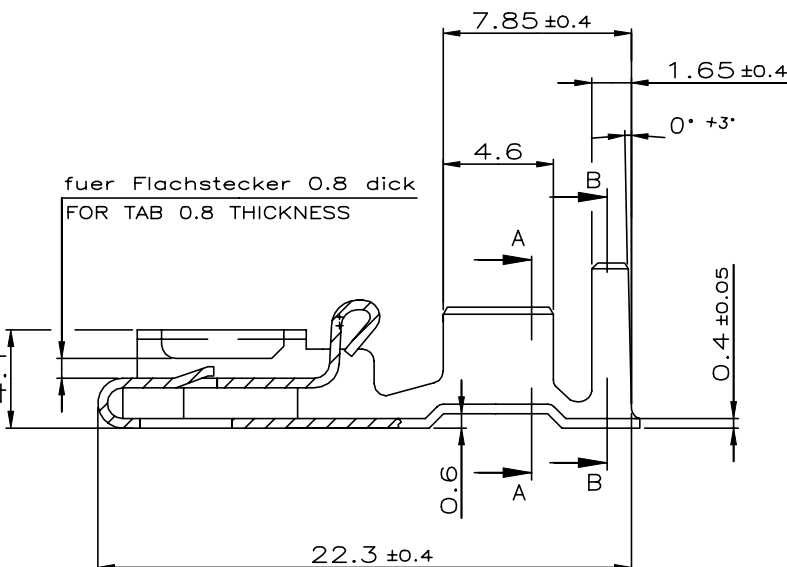

Leitungsquerschnitt in mm ² CROSS SECTION IN mm ²									
Einzel- anschlag SINGLE CONNECTION	0.5	0.75	1.0	1.5	2.0	2.5	3.0	4.0	6.0
1.0						X			
1.5				X		X			
2.5			X	X					
4.0	X								
-									
-									

THIS DRAWING IS A CONTROLLED DOCUMENT. DIESE ZEICHNUNG IST EIN KONTROLLIERTES DOKUMENT.	
DIMENSIONS: MASSENEHTEIN: mm	TOLERANCES UNLESS OTHERWISE SPECIFIED: ALLGEMEINE TOLERANZEN 1/10/2
	0 PLC ± 1 PLC ± 2 PLC ± 3 PLC ± 4 PLC ± ANGLES / WINKEL ±
MATERIAL	FINISH/OBERFLÄCHE/FARBE

DWN Abraham.G.	18-AUG-05	TE Connectivity Ltd.			
CHK Goepfel.C.	22-AUG-05				
APVD Bleicher.M.	23-AUG-05	NAME			
PRODUCT SPEC PRODUKTSPEZ.		Positive Lock Steckhuelse POSITIVE LOCK RECEPTACLE			
APPLICATION SPEC VERARBEITUNGSSPEZ.		SIZE 114-18365	CAGE CODE A3 00779	DRAWING NO ZEICHNUNGS-NR. G=928958	RESTRICTED TO NUR FÜR
WEIGHT GEWICHT 0.000000		CUSTOMER DRAWING/KUNDENZEICHNUNG			
		SCALE MASSSTAB 5:1	SHEET BLATT 1	REV A4	